

Commune de Mont-Vully (Sect. Bas-Vully)

Plan: 9
1:500

Parcelles	Mentions		
No.	AF	RPTB	RI
473	<input type="checkbox"/>	<input type="checkbox"/>	<input type="checkbox"/>


Légende:
 AF = Améliorations Foncières
 RPTB = Remaniement Parcelaire
 de Terrains à Bâtir
 RI = Report d'Indice

Plan pour mise à l'enquête Maison de vacances

Parc. 473 Surface: 690 m²
 Propriétaire: Geelhaar Michel Peter

"Chemin du Port 50"

E: 2'575'450 N: 1'200'850

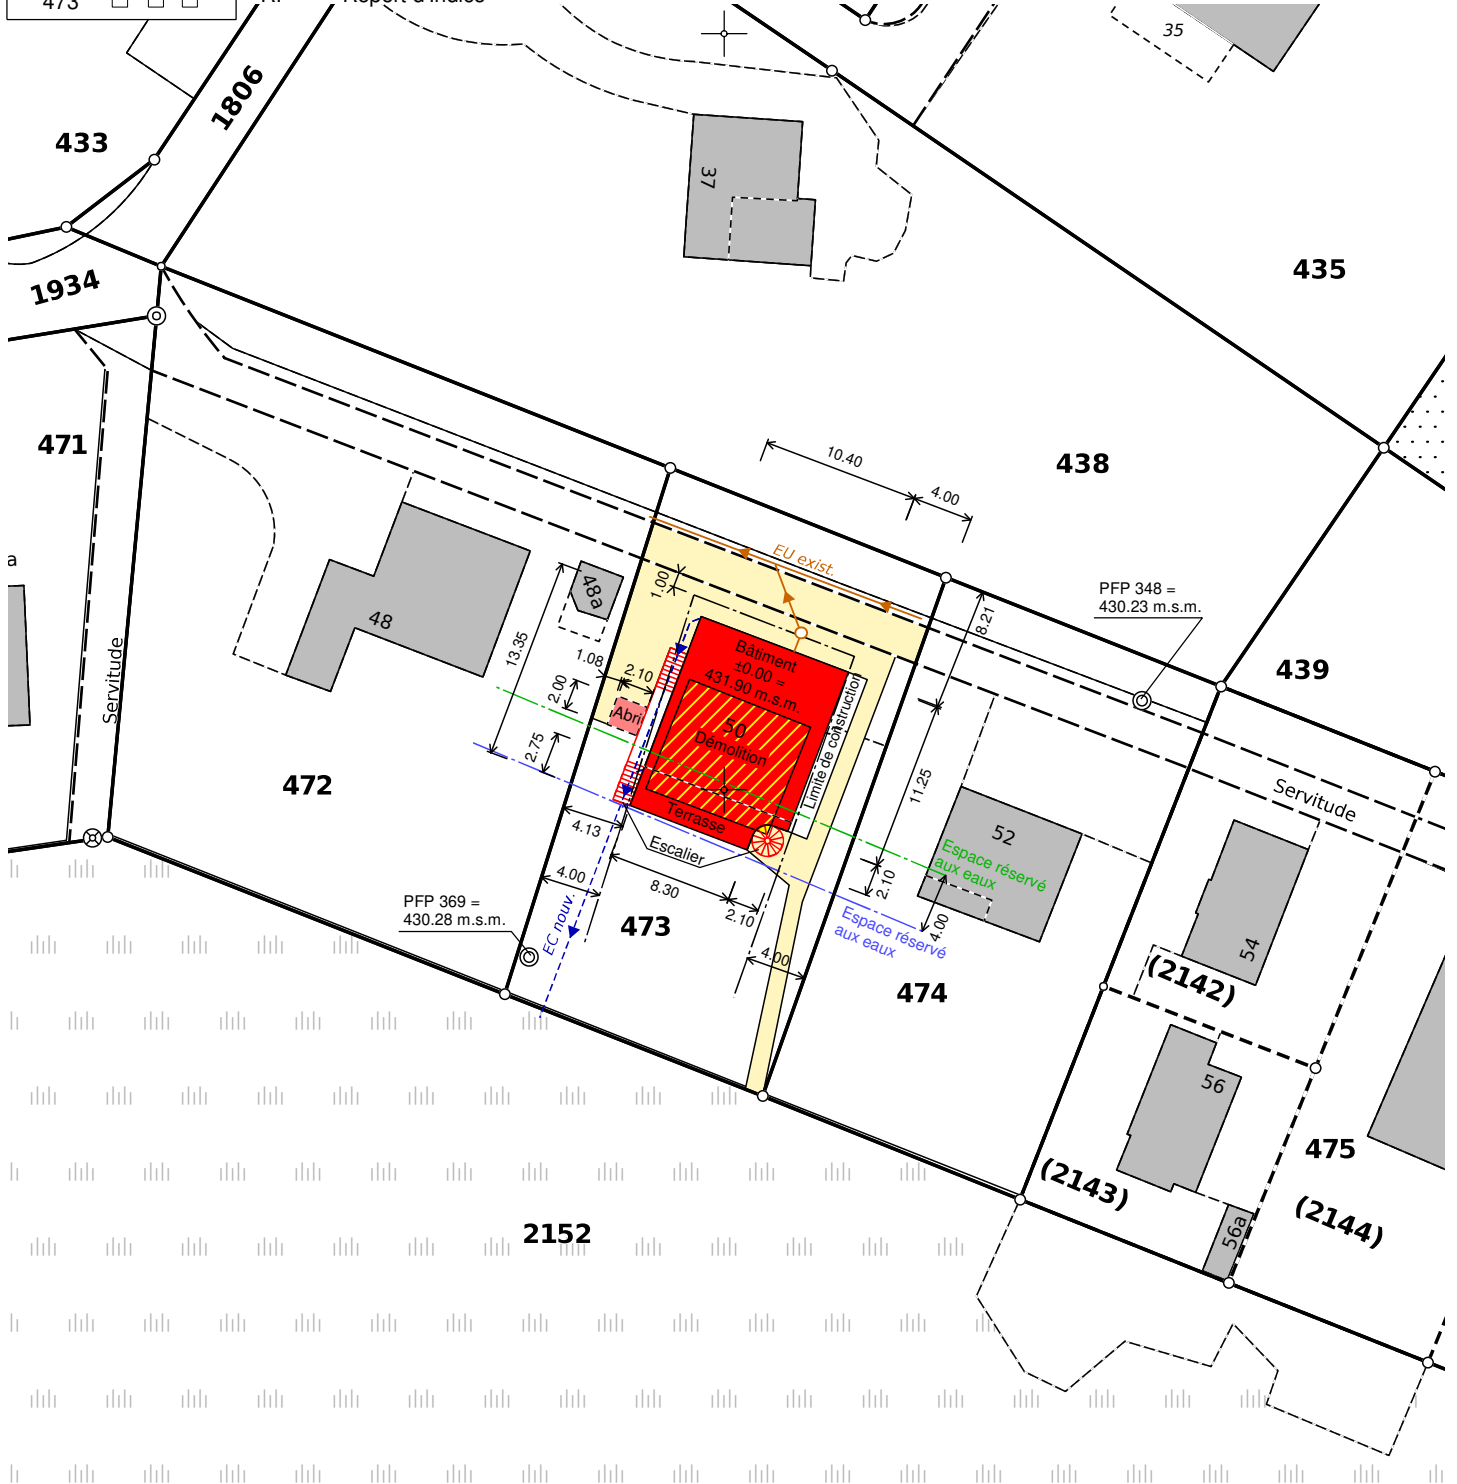

Parc. Propriétaires

438 Knoll Hans-Jakob Eugen
 472 Schell Pia Michaela Maria Candida et Löwensberg Gerold
 474 Geelhaar Christian Hans et Geelhaar François Max
 2152 Etat de Fribourg, D.P., domaine public des eaux

Morat, le 06.02.2024
 M_5015

No.d'aut.. 023/24.02.06./000

Légende: www.cadastre.ch/legende

GEOPLANING

GeoPlaning Murten - Morat AG www.geoplaning.ch
 Bernstrasse 30 3280 Murten 026 672 98 88

Marcel Koller, géomètre officiel