

Objet

Route du Péage 20, 1786 Sugiez

1. déplacement de la porte d'entrée, installation de 2 fenêtres (maçonnerie et buanderie),
2. changement de topographie,
3. démantèlement des murs de soutènement défectueux


Plan 1:100

Propriétaire


Provatex Immobilien AG
Route du Péage 20
1786 Sugiez
078 890 58 55

Auteur du projet

Michael Müller
Architektur, Dipl. Ing. FH
Höhenstrasse 2, CH-9216 Heldswil
076 680 91 44
mueller.bpm@gmail.com

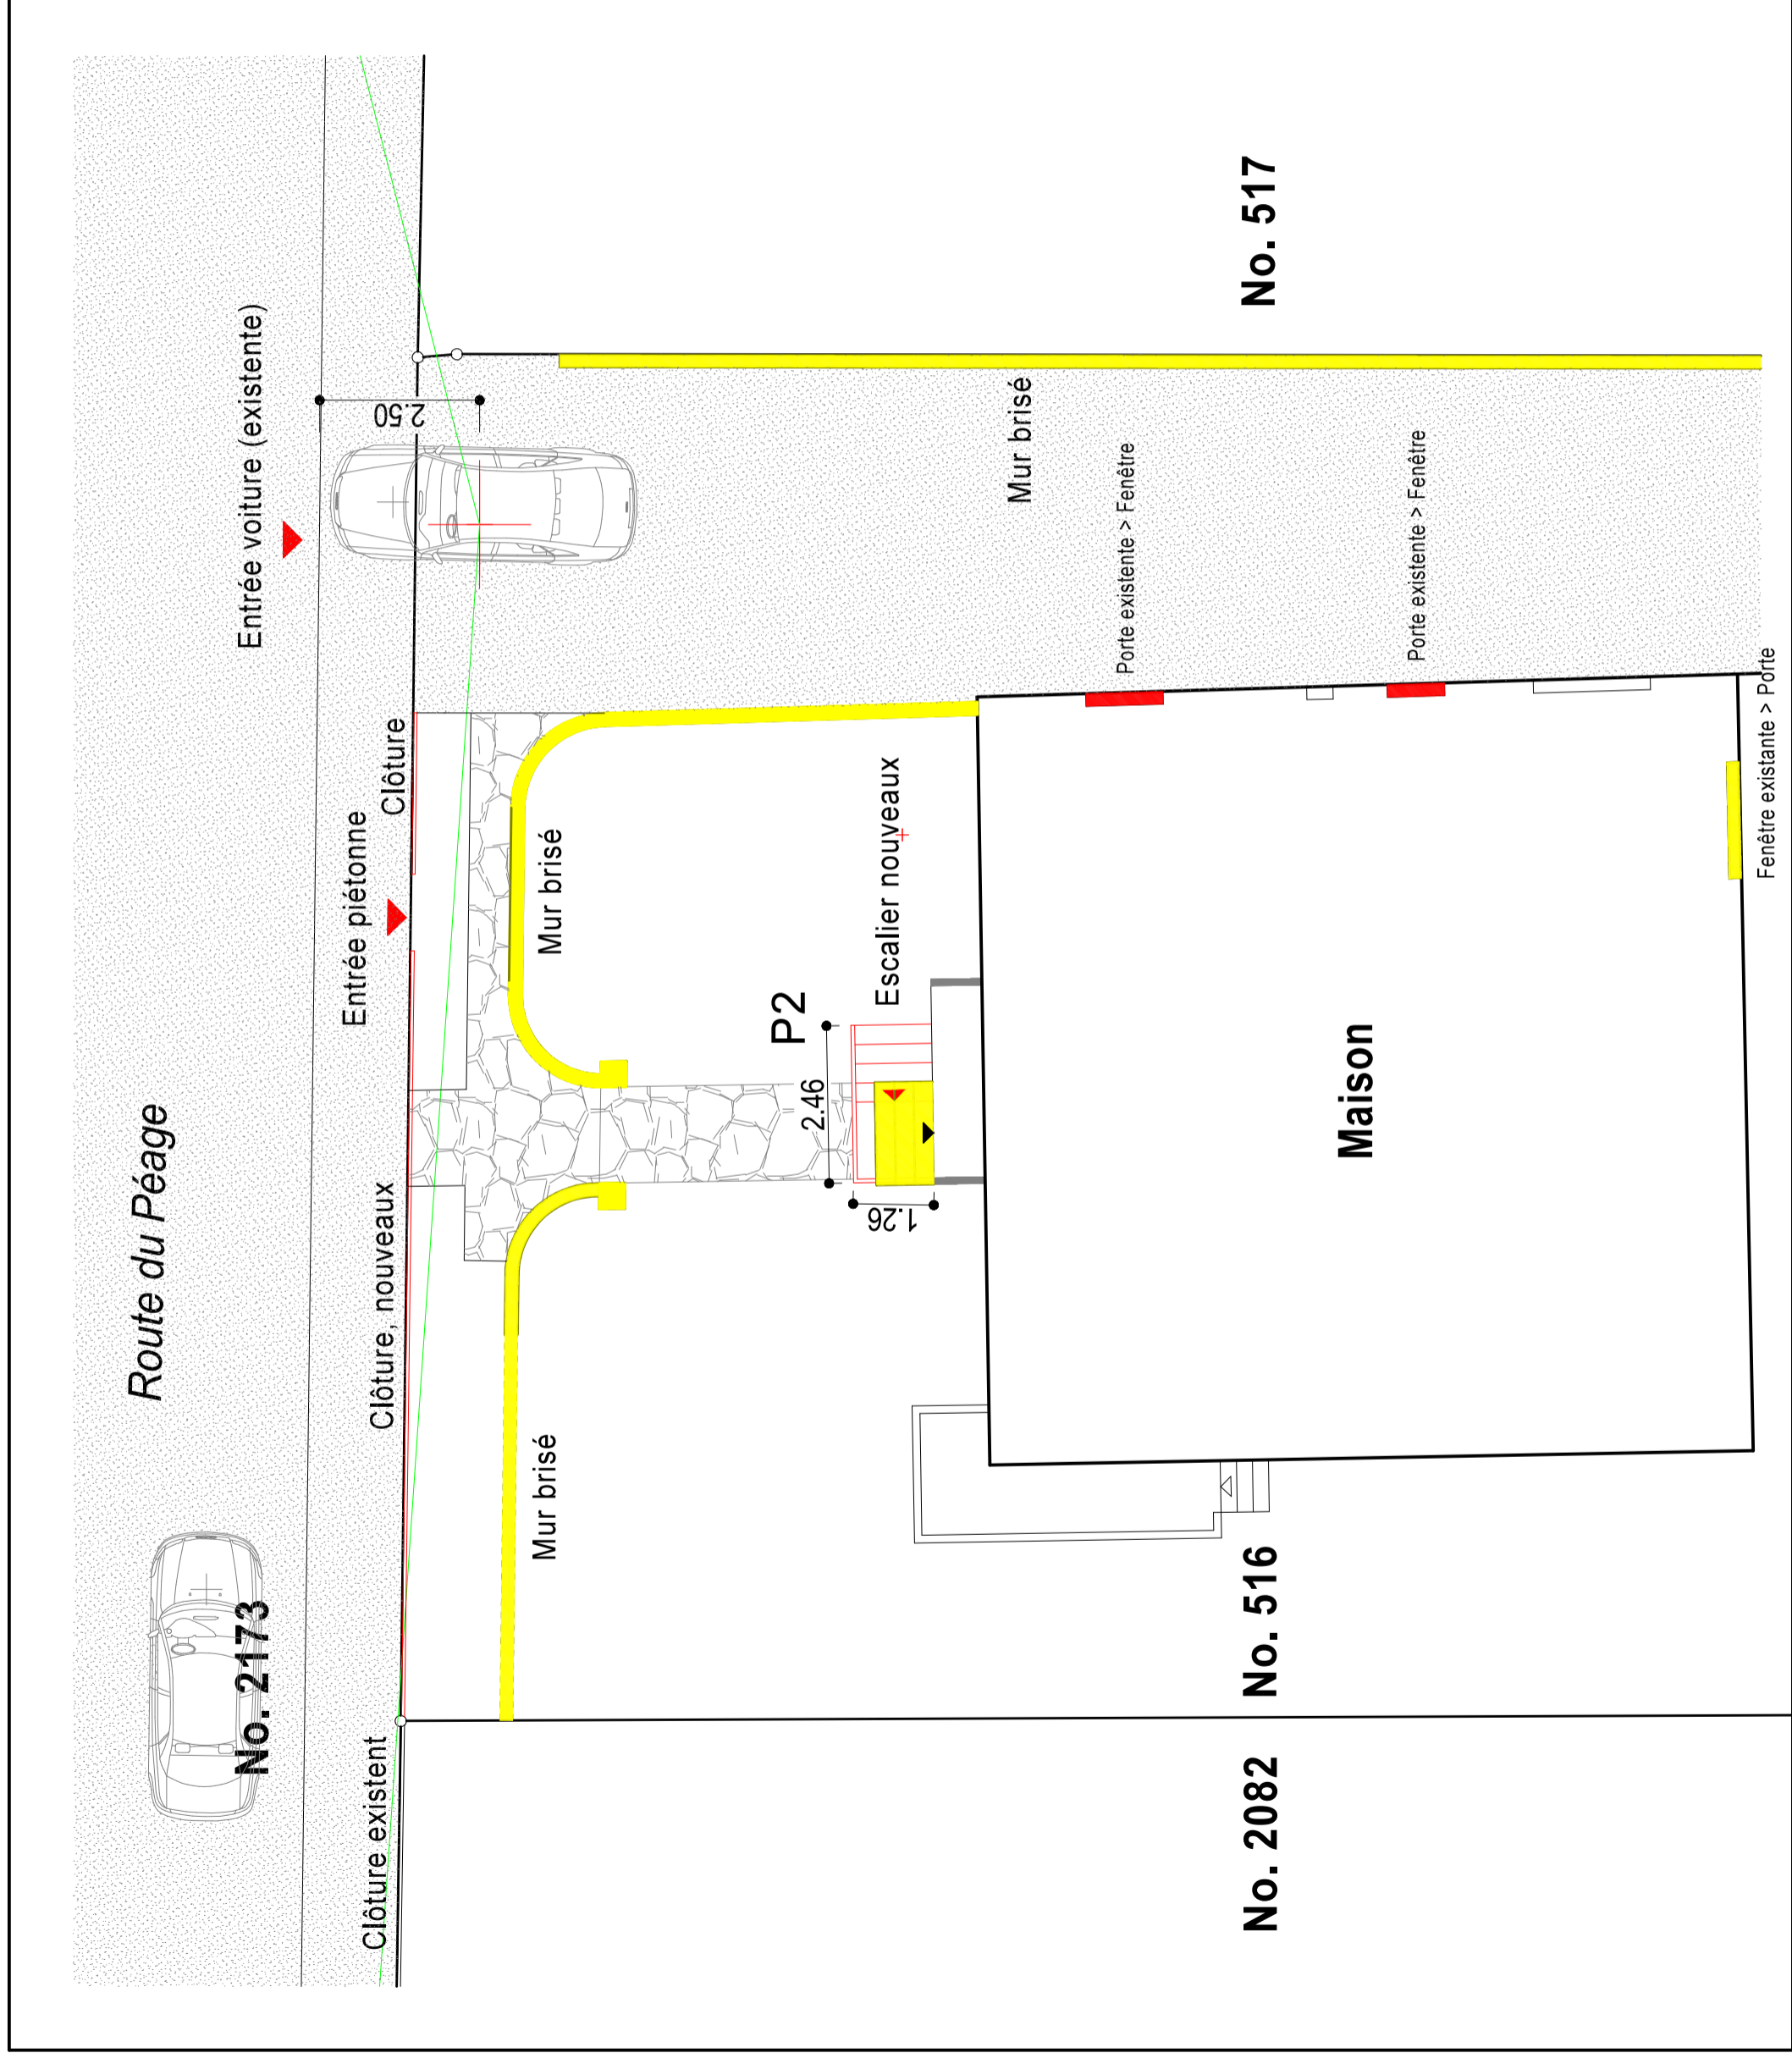

- Existant
- Démantèlement
- Nouveaux

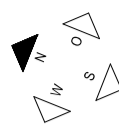

Échelle
Date

1:100
08.04.24

Taille

A 3